


BESTUHLUNGS- UND RETTUNGSWEGEPLAN

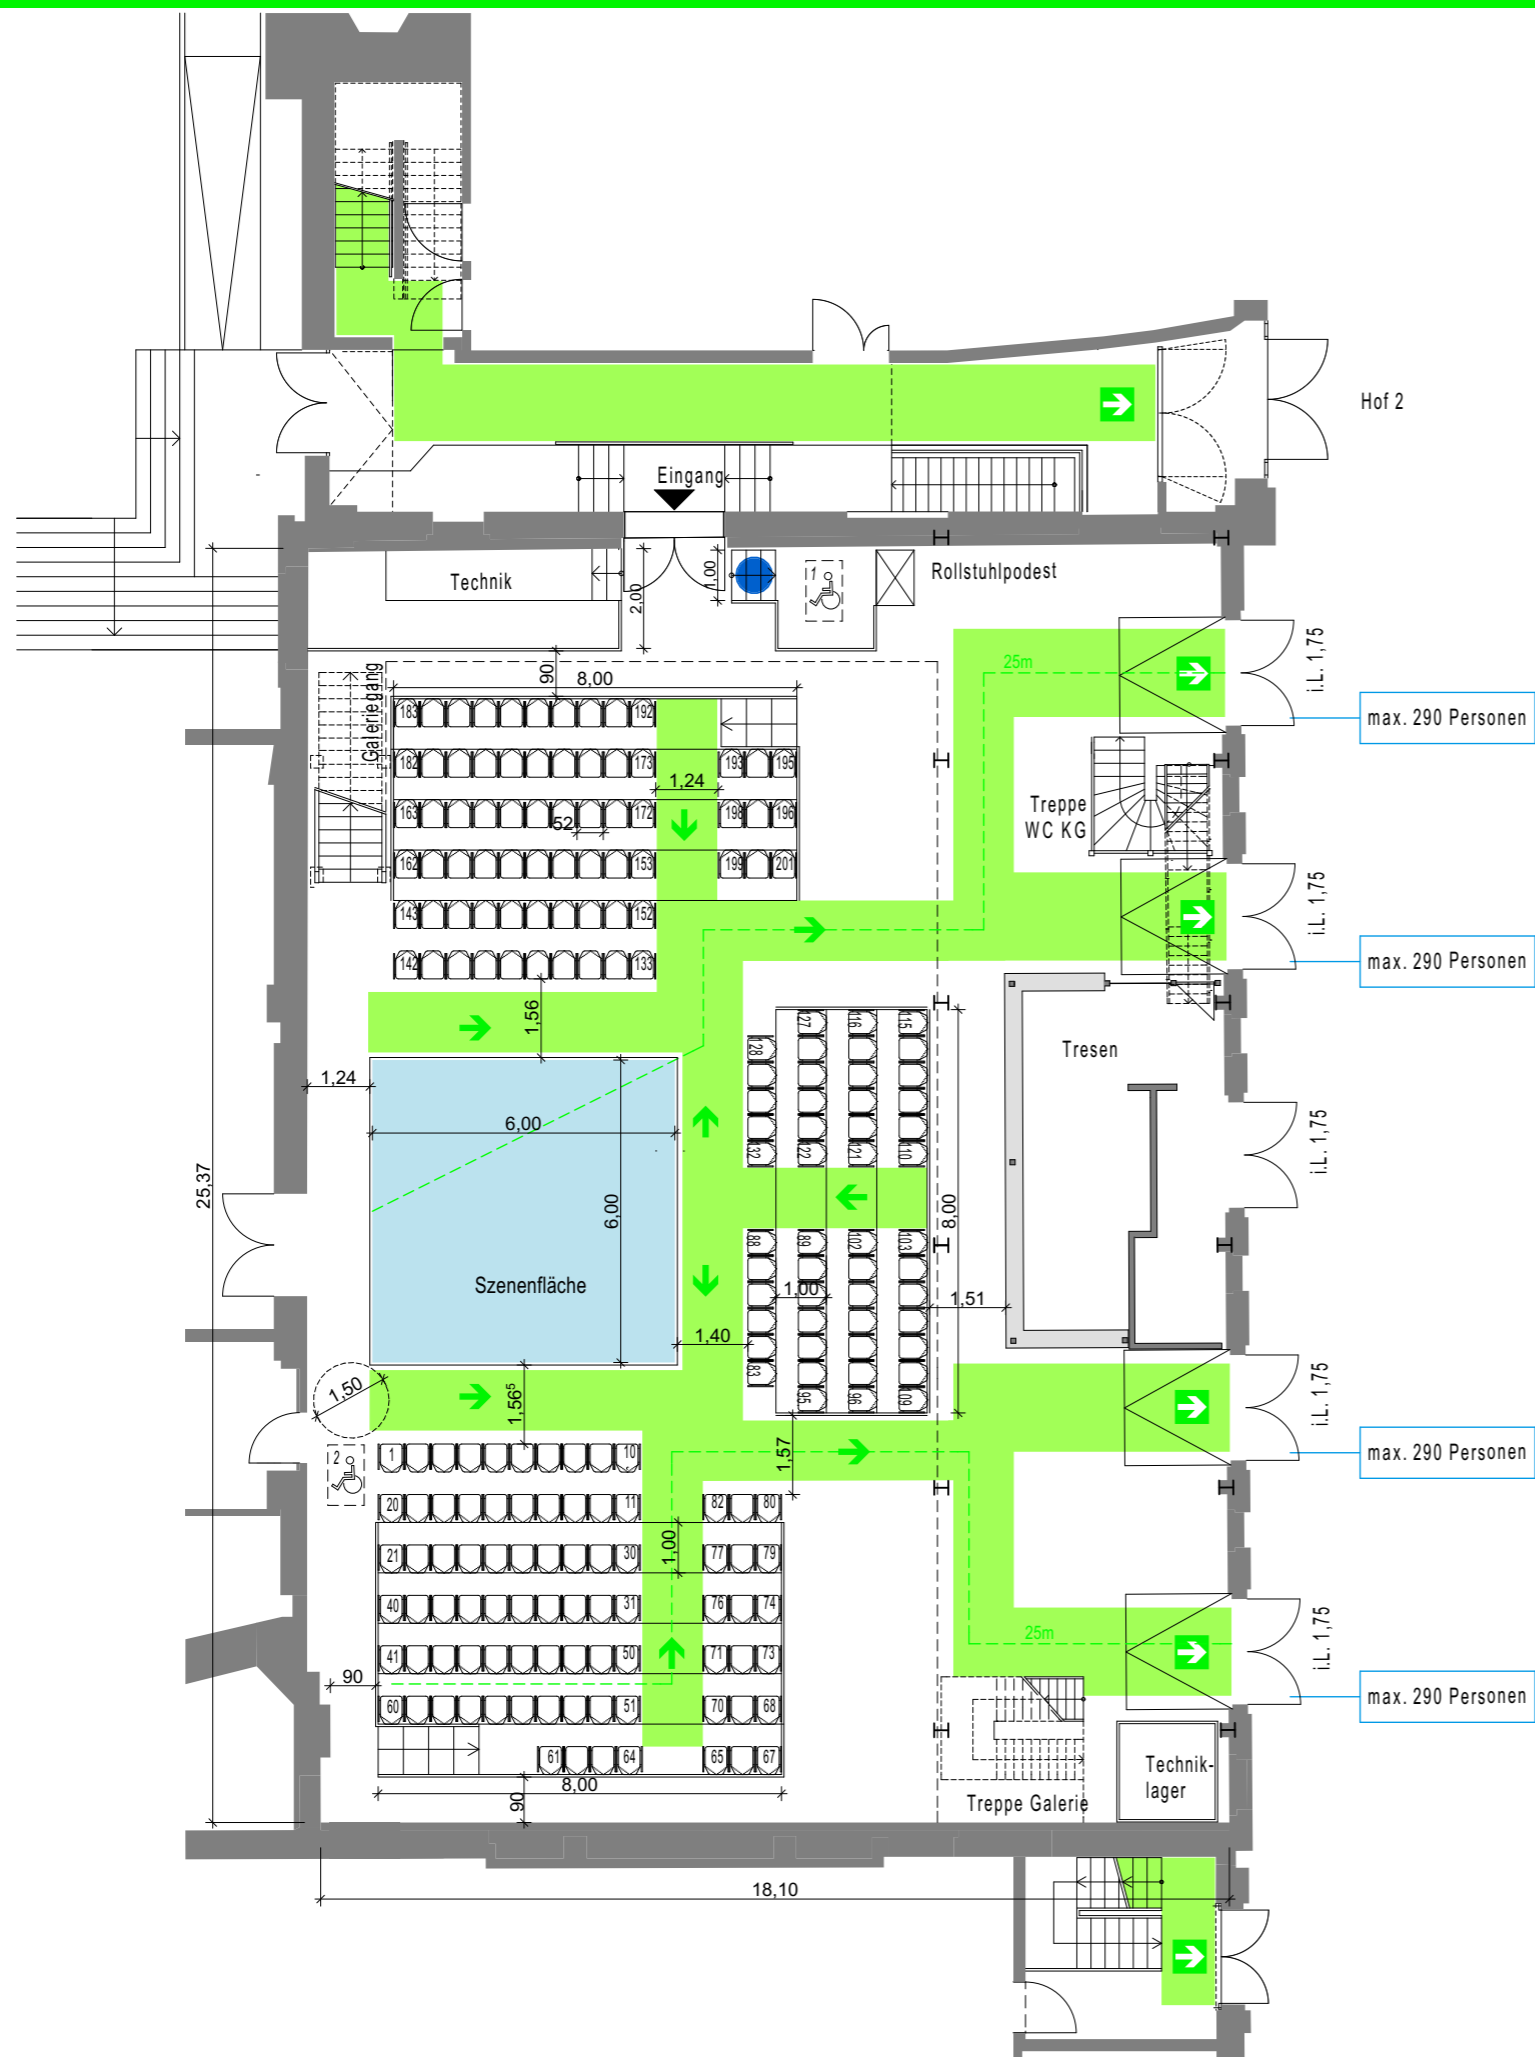

- Standort
- ➔ Notausgang
- Rettungsweg (Breite 1,20m/200 Pers.)
- ➔ Richtung Rettungsweg
- - - 22m Länge ungünstigster Rettungsweg <30m
- Platz für Rollstuhlfahrer
- Stehfläche Besucher

BESTUHLUNGSART

Bühne zentral,
Tribünensitzplätze

Allgemeine Hinweise:
 Der Bestuhlungsplan entspricht der Versammlungsstättenverordnung Stand Juni 2005.
 Eine Ausfertigung des für die jeweilige Nutzung genehmigten Bestuhlungsplanes ist am Zugang zum Saal gut sichtbar anzubringen.
 Die hierin festgelegte Ordnung darf nicht geändert, in dem Plan nicht vorgesehene Plätze dürfen nicht geschaffen werden.
 Die Gänge und Flucht- und Rettungswege, auch außerhalb des Saales, müssen uneingeschränkt freigehalten werden. Der Fluchtweg ist brandlastfrei zu halten.

BAUVORHABEN:

Kulturbrauerei Gebäude 9.1 - Kesselhaus
 Bestuhlungs- und Rettungswegeplan

AUFTRAGGEBER:

Consense
 Gesellschaft zur Förderung von Kultur mbH
 Schönhauser Allee 36, 10435 Berlin

ARCHITEKT:

FABRIK **N^o40**
 Weiß & Faust
 Schönhauser Allee 40
 10435 Berlin
 Telefon: 030 / 440 12 960
 Telefax: 030 / 442 82 27

PLANINHALT:

EG_Bestuhlungs- und Rettungswegeplan
VARIANTE 5

Maßstab	Blattgröße	Datum	Planersteller
1:150	420x297 A3	28.02.2017	LT

Dateiname: Bestuhlung_Rettungswegeplan.pln
 Pfad: V:\1606 Kulturbrauerei - Umbau Tresen\04_GENEHMIGUNG\Brandschutzpläne\Bestuhlung_Rettungswegeplan.pln

201 Sitzplätze +
2 Rollstuhlplätze